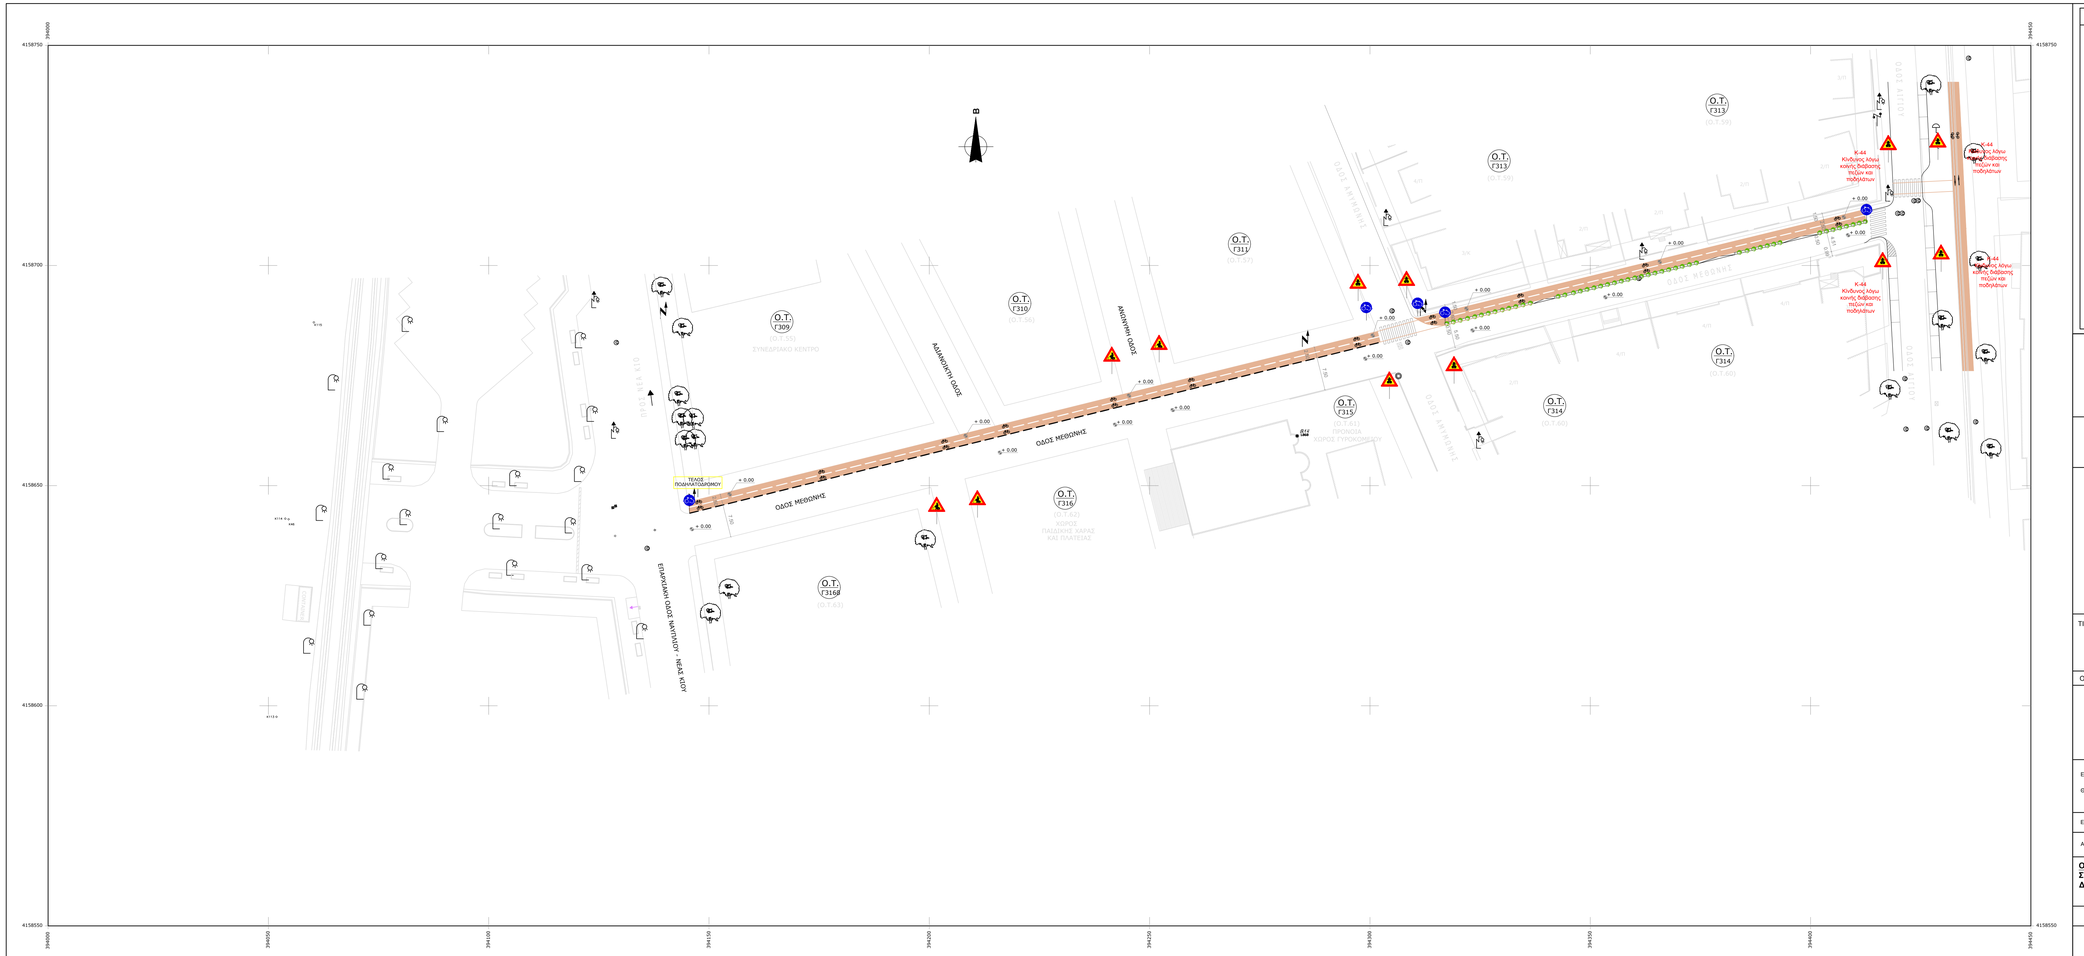

ΥΠΟΜΝΗΜΑ

- ΟΙΚΟΔΟΜΙΚΗ ΓΡΑΜΜΗ
- ΡΥΜΟΤΟΜΙΚΗ ΓΡΑΜΜΗ
- ΣΥΡΜΑΤΟΠΛΕΓΜΑ
- ΣΙΔΗΡΟΔΡΟΜΟΣ
- ΚΤΙΣΜΑ
- ΔΙΑΓΡΑΜΜΙΣΗ ΚΤΙΣΜΑΤΟΣ
- ΜΑΝΔΡΟΤΟΙΧΟΣ
- ΚΑΓΚΕΛΟ
- ΓΚΑΖΟΝ
- ΔΙΑΧΩΡΙΣΤΙΚΟ ΔΙΑΖΩΜΑΤΟΣ
- ΥΦΙΣΤΑΜΕΝΟ ΔΕΝΤΡΟ
- ΜΕΛΛΟΝΤΙΚΟ ΔΕΝΤΡΟ
- ΦΡΕΑΤΙΟ
- ΣΧΑΡΑ ΟΜΒΡΙΩΝ
- ΦΑΝΑΡΙ
- ΠΙΝΑΚΙΔΕΣ ΣΗΜΑΝΣΗΣ
- ΘΕΣΕΙΣ ΣΤΑΘΜΕΥΣΗΣ
- ΚΟΛΩΝΑ ΔΕΗ
- ΚΟΛΩΝΑ ΟΤΕ
- ΦΩΤΙΣΤΙΚΟ

1Ε/Π/Κ : Αρ. Ορόφων/ΕΛΕΝΤ/ΠΛΑΚΟΣΚΕΠΗ/ΚΕΡΑΜΟΣΚΕΠΗ

- ΠΙΝΑΚΙΔΑ Κ-17 (Κίνδυνος λάγυ συχνής εισόδου ή διάβασης ποδηλατιστών) Κ.Ο.Κ. (Ν.2696/1999 ΦΕΚ 57Α/23.3.99)
- ΠΙΝΑΚΙΔΑ Κ-44 (Κίνδυνος λάγυ κοινής διάβασης πεζών και ποδηλάτων) Συμπληρωματική πινακίδα κατακόρυφης σήμανσης υποδομής ποδηλάτων (Υποδομές Ποδηλάτων ΦΕΚ 1053Β/14.04.2016)
- ΠΙΝΑΚΙΔΑ Ρ-54 (Οδός υποχρεωτικής διέλευσης ποδηλάτων (απαγορευμένης της διέλευσης άλλων οχημάτων)) Κ.Ο.Κ. (Ν.2696/1999 ΦΕΚ 57Α/23.3.99)
- ΠΙΝΑΚΙΔΑ Ρ-65 (Η κάθε κατηγορία χρηστών που απεικονίζει το σύμβολο πρέπει να χρησιμοποιεί την πλευρά του αντίστοιχου διαδρόμου που είναι ειδικά επιλεγμένη γι' αυτή την κατηγορία) Κ.Ο.Κ. (Ν.2696/1999 ΦΕΚ 57Α/23.3.99)

ΕΡΓΟΔΟΤΗΣ	**ΕΛΛΗΝΙΚΗ ΔΗΜΟΚΡΑΤΙΑ • ΠΕΡΙΦΕΡΕΙΑ ΠΕΛΟΠΟΝΝΗΣΟΥ** **ΔΗΜΟΣ ΝΑΥΠΛΙΕΩΝ**	
ΠΡΟΙΣΤΑΜΕΝΗ ΑΡΧΗ	**Δ/ΝΣΗ ΤΕΧΝΙΚΩΝ ΥΠΗΡΕΣΙΩΝ**	

ΤΙΤΛΟΣ ΜΕΛΕΤΗΣ **ΜΕΛΕΤΗ ΠΟΔΗΛΑΤΟΔΡΟΜΩΝ**

ΔΙΑΝΟΜΗ ΠΙΝΑΚΙΔΩΝ

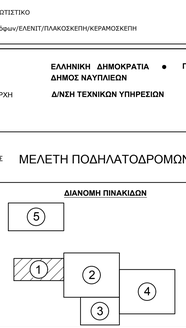

ΤΙΤΛΟΣ ΣΧΕΔΙΟΥ	ΚΛΙΜΑΚΑ	ΑΡΙΘΜΟΣ
ΟΡΙΖΟΝΤΙΟΓΡΑΦΙΑ	**1:500**	**Τ 1.1**

Ο ΣΥΝΤΑΞΑΣ	Υπογραφή	Ημερομηνία
		ΙΑΝΟΥΑΡΙΟΣ 2018

ΕΛΕΓΧΘΗΚΕ ΚΑΙ ΘΕΩΡΗΘΗΚΕ			
Ο επιβλέπων Μηχανικός			
Ο Προϊστάμενος			

ΕΓΚΡΙΘΗΚΕ ΜΕ ΤΗΝ

ΑΚΡΙΒΕΣ ΑΝΤΙΓΡΑΦΟ	Ο ΔΙΕΥΘΥΝΤΗΣ			

ΟΜΑΔΑ ΜΕΛΕΤΗΣ
ΣΤΑΥΡΟΣ ΠΑΠΑΝΙΚΟΛΑΟΥ - Αγρ. Τοπογράφος Μηχανικός
ΔΗΜΗΤΡΗΣ ΑΘΑΝΑΣΟΠΟΥΛΟΣ - Αγρ. Τοπογράφος Μηχανικός

ΑΡΓΟΣ, ΙΑΝΟΥΑΡΙΟΣ 2018 •